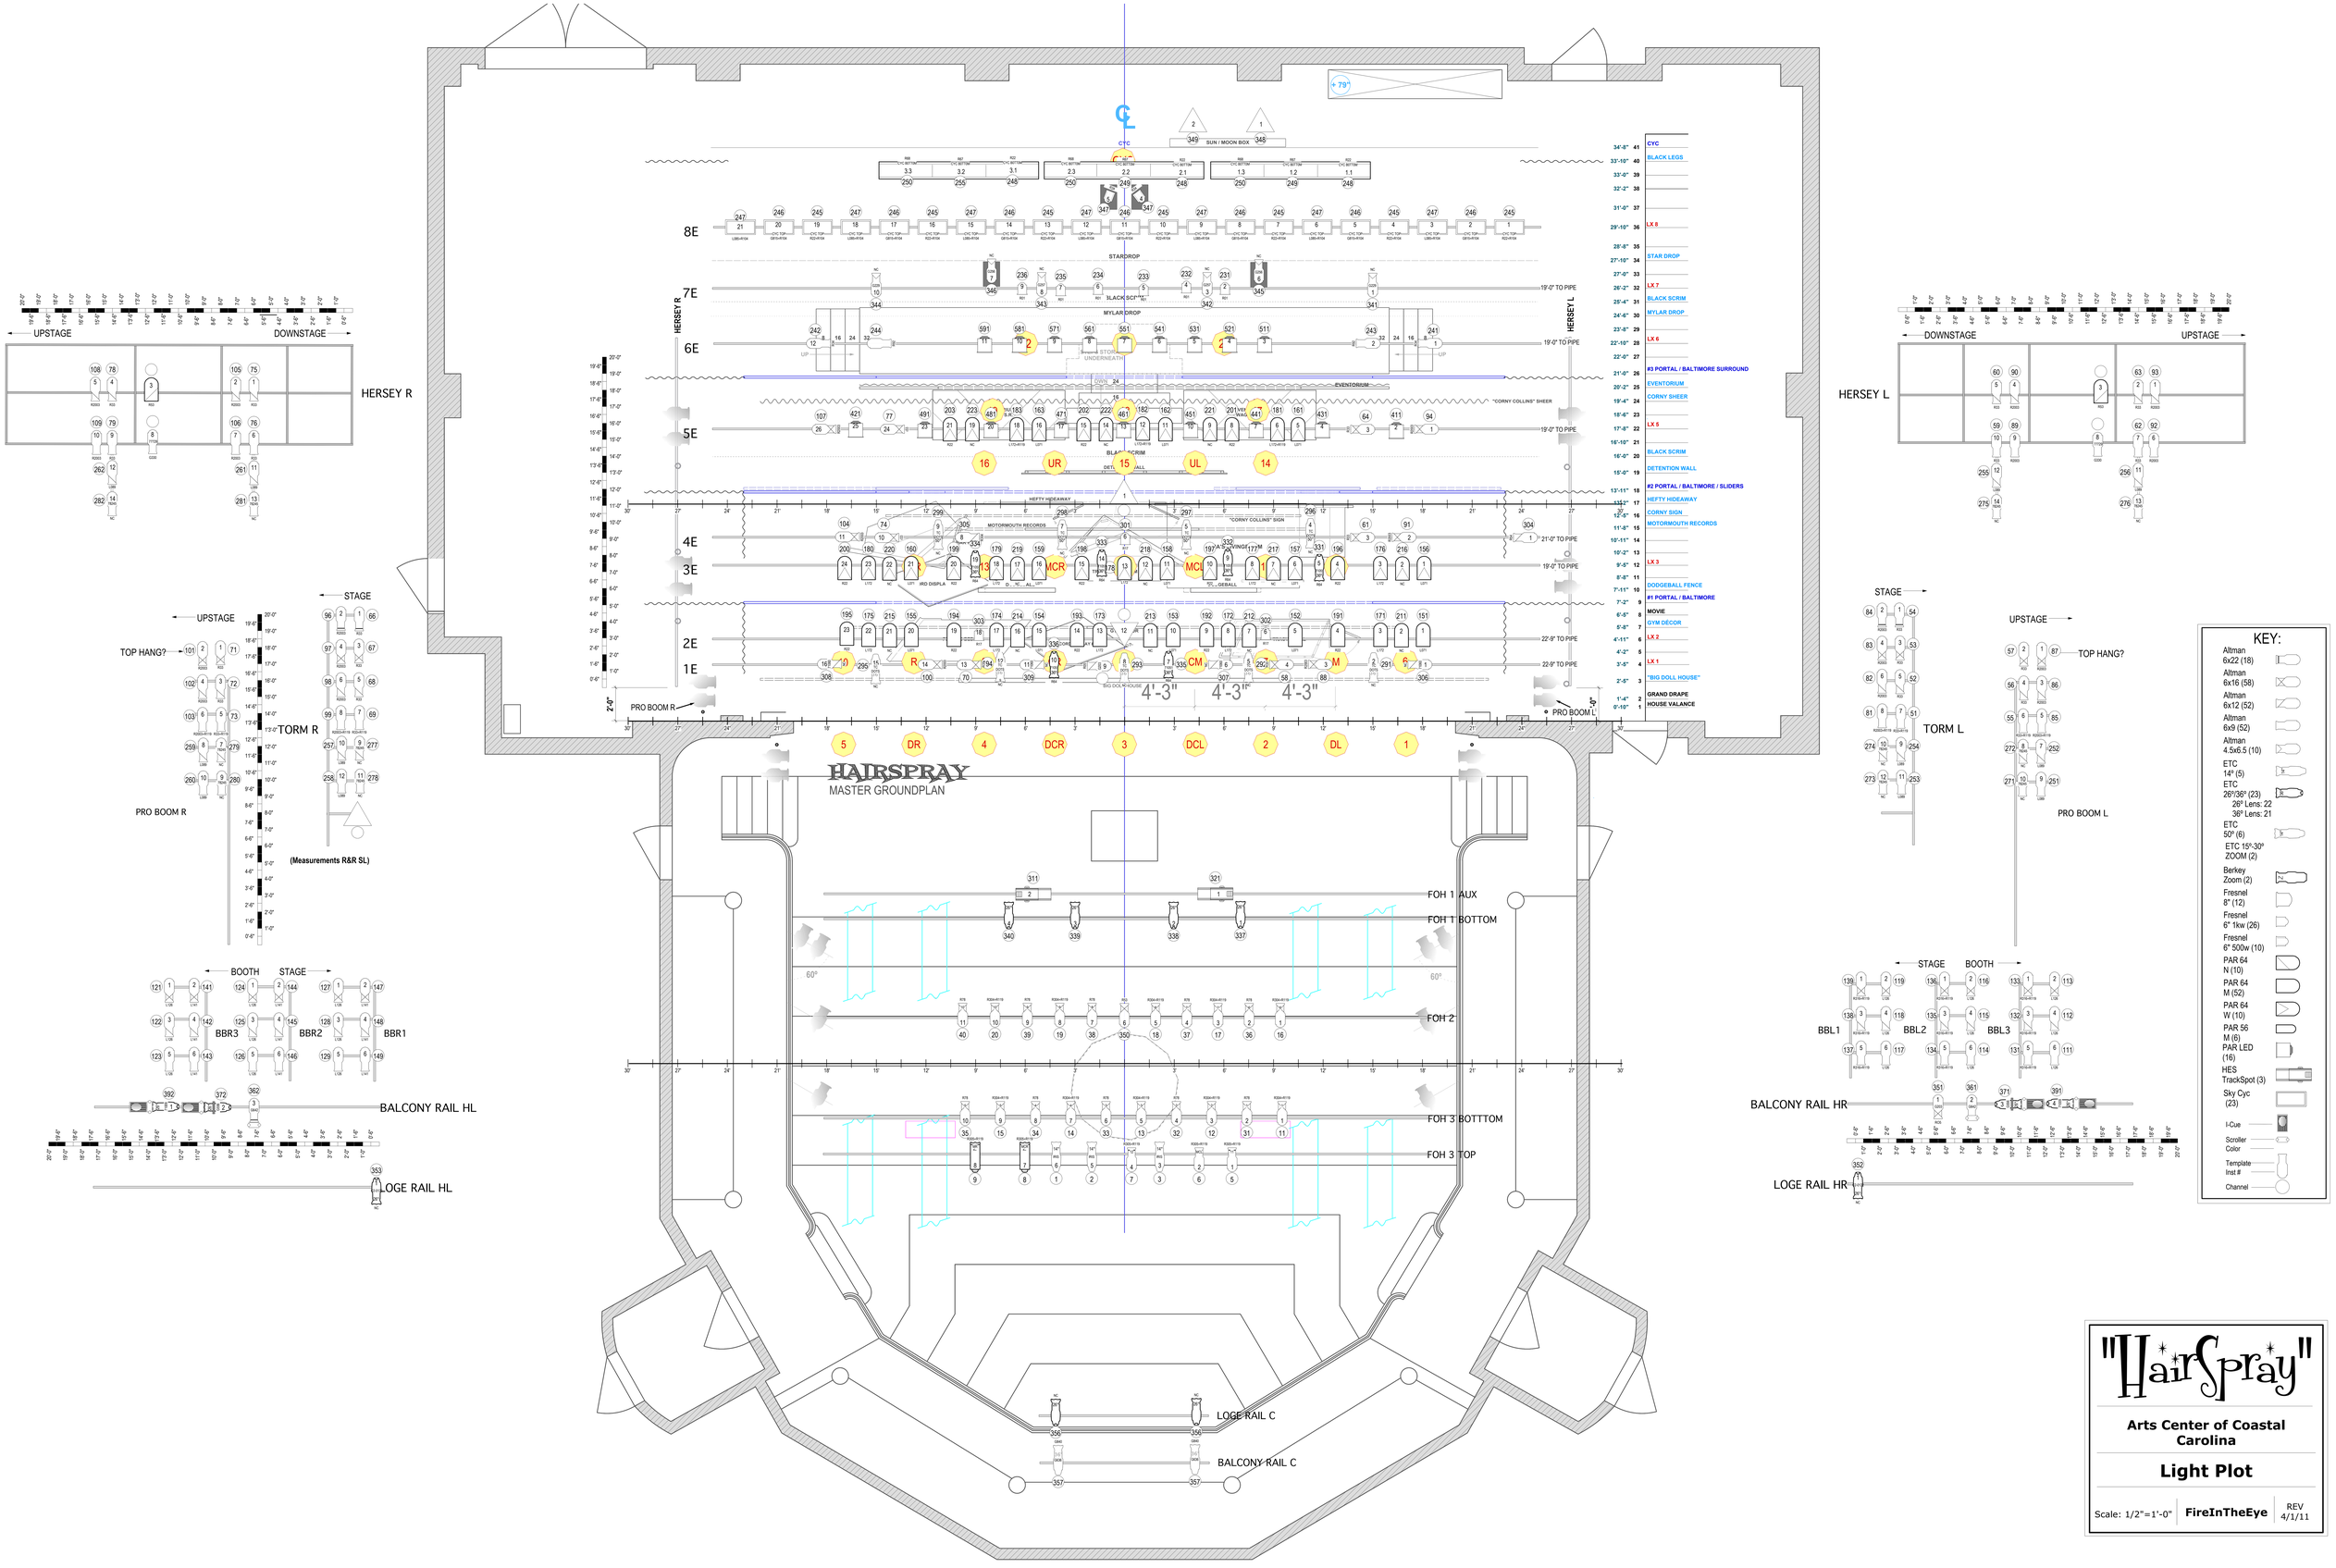
HAIRSPRAY
MASTER GROUNDPLAN
HERSEY R
HERSEY L
UPSTAGE
DOWNSTAGE
STAGE
TOP HANG?
TORM R
TORM L
PRO BOOM R
PRO BOOM L
(Measurements R&R SL)
BOOTH
BBR3
BBR2
BBR1
BBL1
BBL2
BBL3
BALCONY RAIL HL
LOGE RAIL HL
BALCONY RAIL HR
LOGE RAIL HR
FOH 1 AUX
FOH 1 BOTTOM
FOH 2
FOH 3 BOTTTOM
FOH 3 TOP
LOGE RAIL C
BALCONY RAIL C
8E
7E
6E
5E
4E
3E
2E
1E
CYC
BLACK LEGS
LX 8
STAR DROP
LX 7
BLACK SCRIM
MYLAR DROP
LX 6
#3 PORTAL / BALTIMORE SURROUND
EVENTORIUM
CORNY SHEER
LX 5
BLACK SCRIM
DETENTION WALL
#2 PORTAL / BALTIMORE / SLIDERS
HEFTY HIDEAWAY
CORNY SIGN
MOTORMOUTH RECORDS
LX 3
DODGEBALL FENCE
#1 PORTAL / BALTIMORE
MOVIE
GYM DÉCOR
LX 2
LX 1
"BIG DOLL HOUSE"
GRAND DRAPE
HOUSE VALANCE
KEY:
Altman 6x22 (18)
Altman 6x16 (58)
Altman 6x12 (52)
Altman 6x9 (52)
Altman 4.5x6.5 (10)
ETC 14° (5)
ETC 26°/36° (23)
26° Lens: 22
36° Lens: 21
ETC 50° (6)
ETC 15°-30° ZOOM (2)
Berkey Zoom (2)
Fresnel 8" (12)
Fresnel 6" 1kw (26)
Fresnel 6" 500w (10)
PAR 64 N (10)
PAR 64 M (52)
PAR 64 W (10)
PAR 56 M (6)
PAR LED (16)
HES TrackSpot (3)
Sky Cyc (23)
I-Cue
Scroller Color
Template Inst #
Channel
"HairSpray"
Arts Center of Coastal Carolina
Light Plot
Scale: 1/2"=1'-0"
FireInTheEye
REV 4/1/11